




változtatható
terek

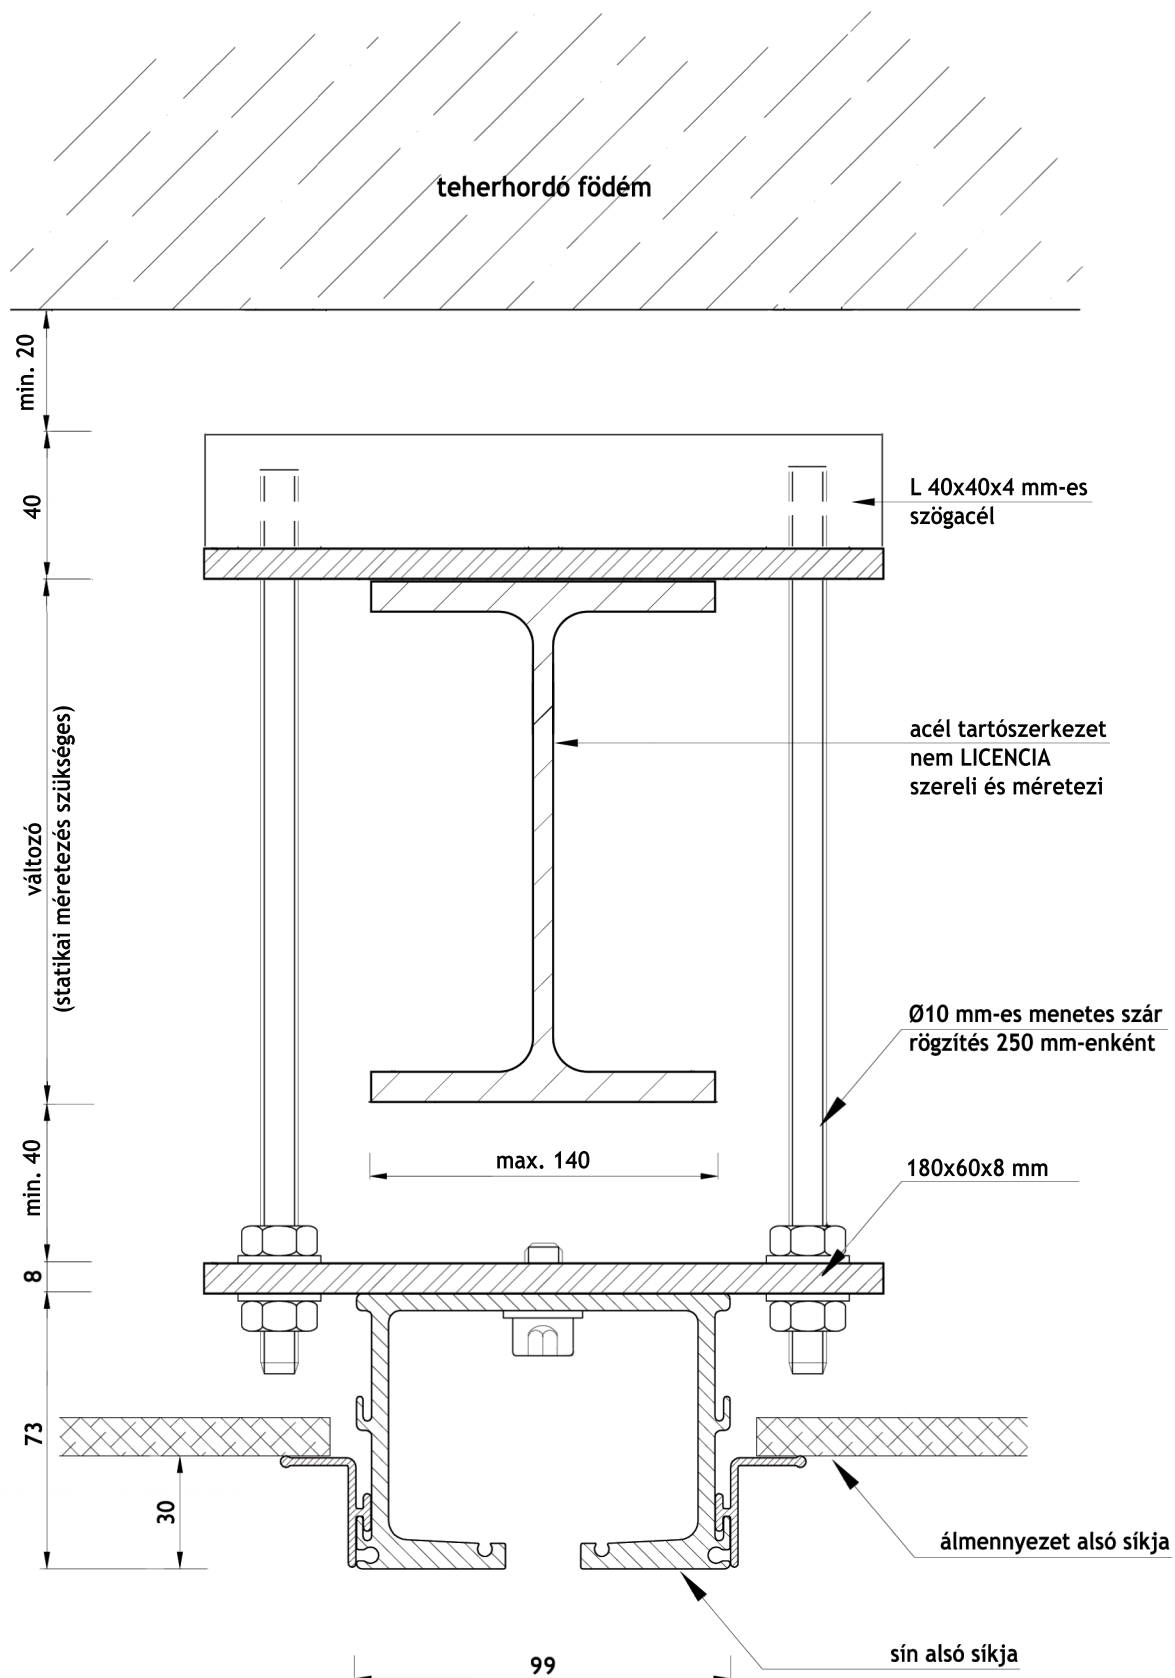


mozgatható
válaszfalrendszerek
Panningen, The Netherlands

Palace

sínszerkezet rögzítése acél tartószerkezethez
egycsuklós felfüggesztés (OG) esetén



LICENCIA Mérnöki Kft.
www.mobilfalak.hu

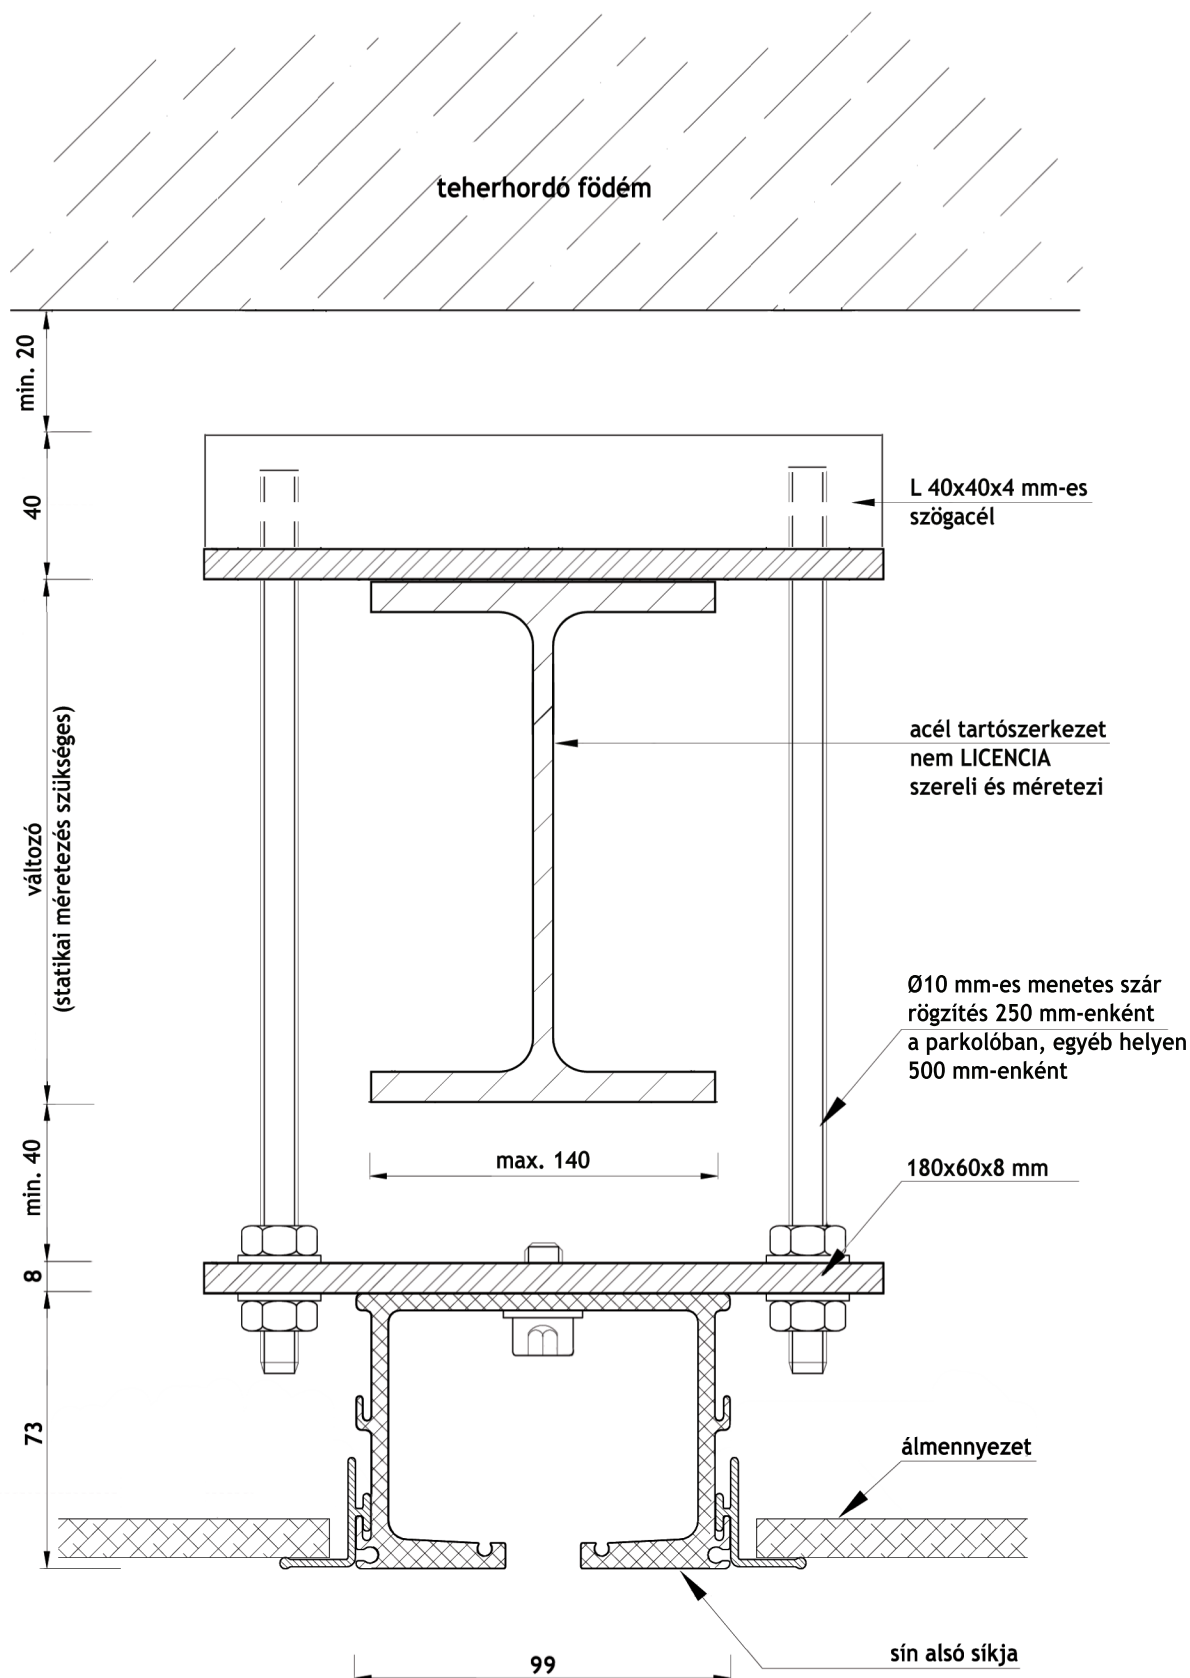

változtatható
terek





mozgatható
válaszfalrendszerek
Panningen, The Netherlands

Palace

sínszerkezet rögzítése acél tartószerkezethez
kétcsuklós felfüggesztés (FG vagy CG) esetén



LICENCIA Mérnöki Kft.
www.mobilfalak.hu

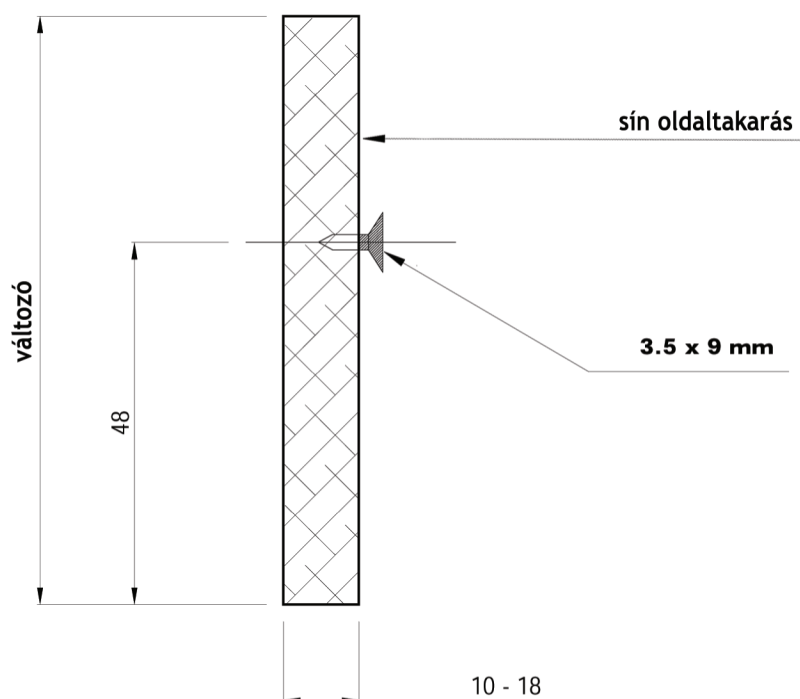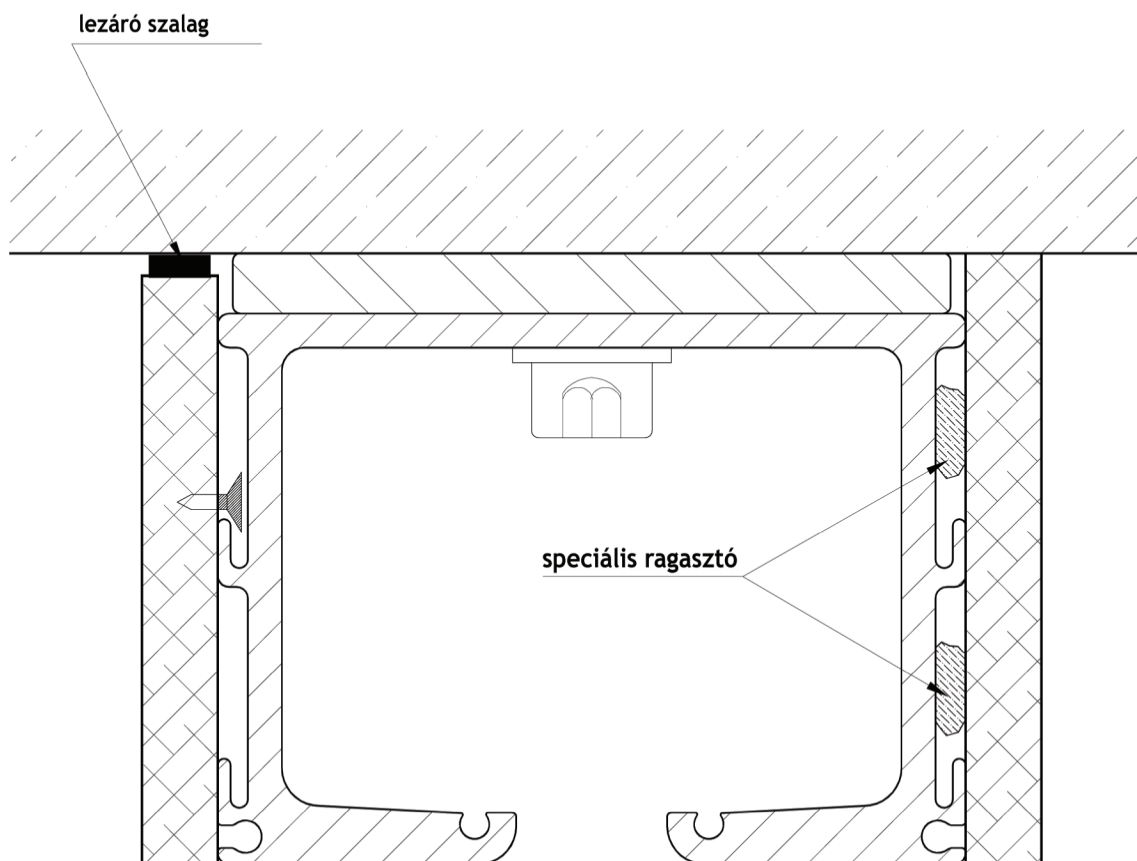

Közvetlen földemcsatlakozásnál a földém vízszintessége, fúrhatósága és teherbírása ellenőrizendő!



változtatható
terek




mozgatható
válaszfalrendszerek
Panningen, The Netherlands

Palace

sínszerkezet rögzítése vasbeton földémhez
közvetlen földemcsatlakozás esetén




LICENCIA Mérnöki Kft.
www.mobilfalak.hu

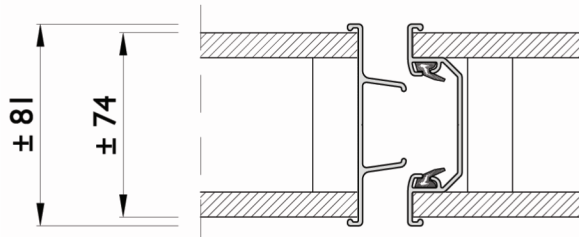


Palace 80

látható függőleges alumínium él

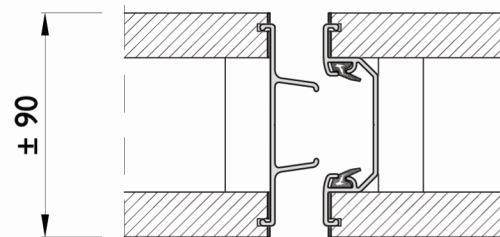


Palace 90

nem látható függőleges alumínium él
"rejtett profilok"

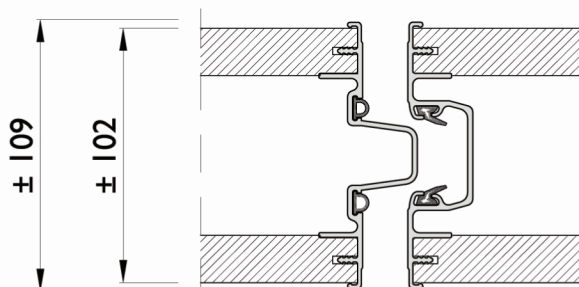


Palace 110

látható függőleges alumínium él

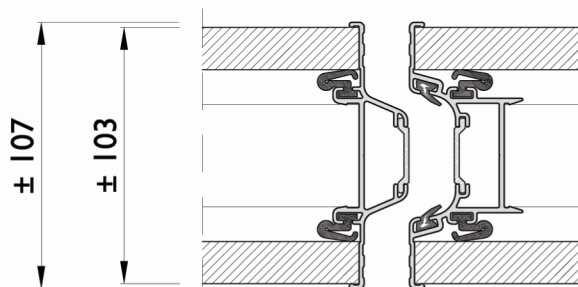


Palace 110 S

látható függőleges alumínium él

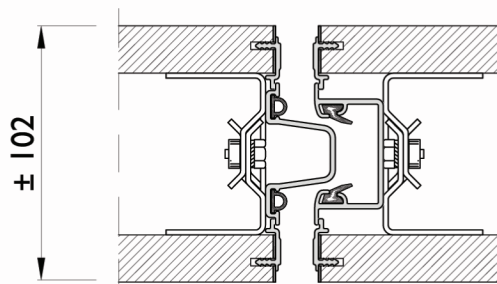


Palace 110 I

nem látható függőleges alumínium él
"rejtett profilok"

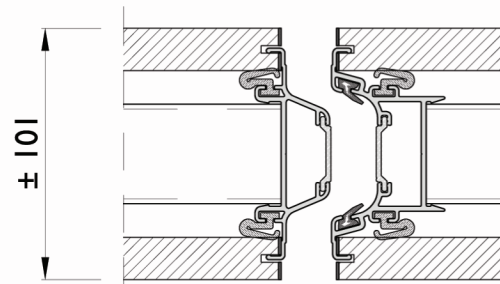


Palace 110 SI

nem látható függőleges alumínium él
"rejtett profilok"

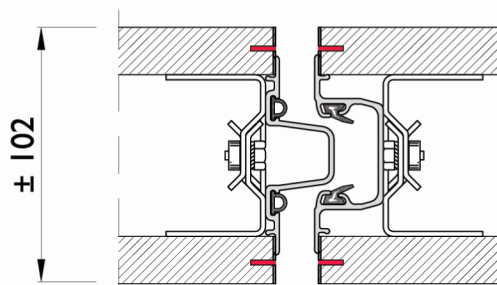

Palace 110 F60

nem látható függőleges alumínium él
"rejtett profilok"
60 perces tűzgátlás

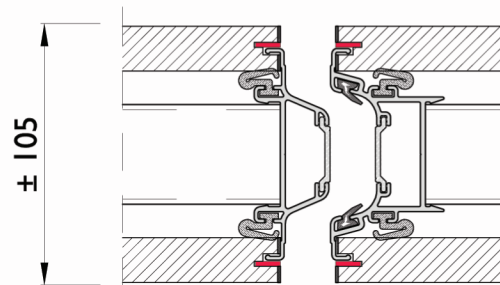

Palace 110 SF30

nem látható függőleges alumínium él
"rejtett profilok"
30 perces tűzgátlás



változtatható
terek





mozgatható
válaszfalrendszerek
Panningen, The Netherlands

Palace

panelcsatlakozások



LICENCIA Mérnöki Kft.
www.mobilfalak.hu

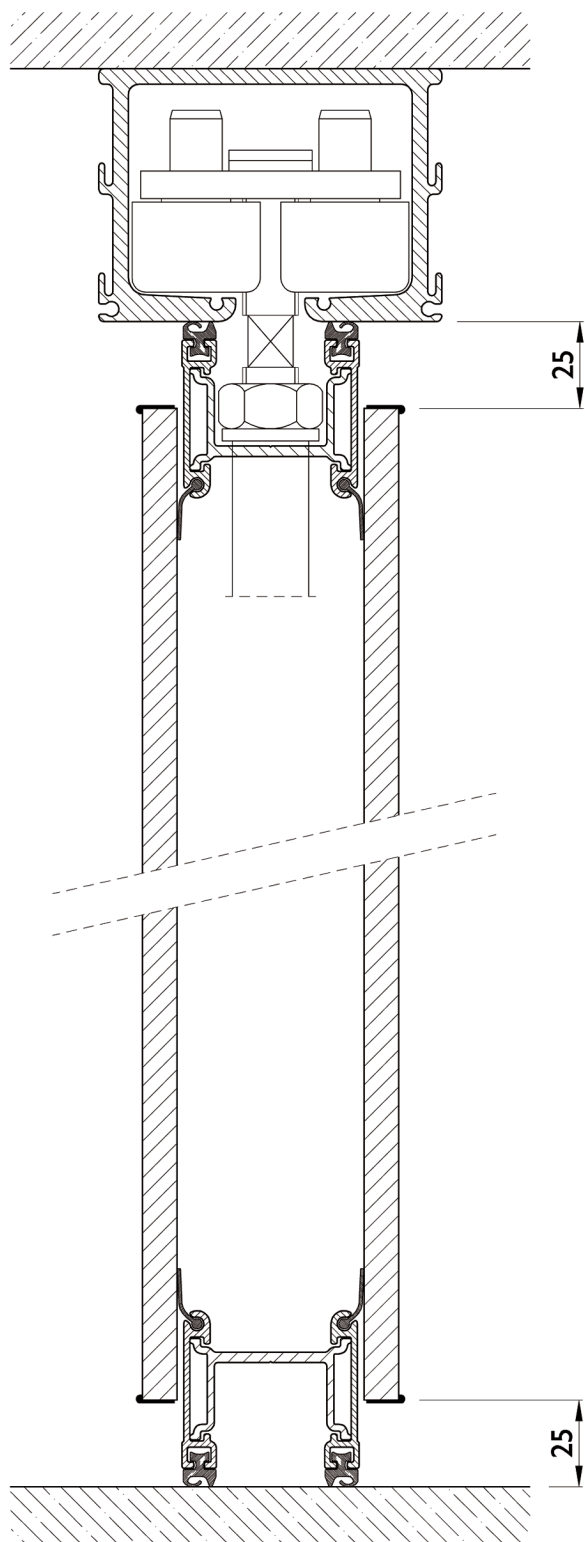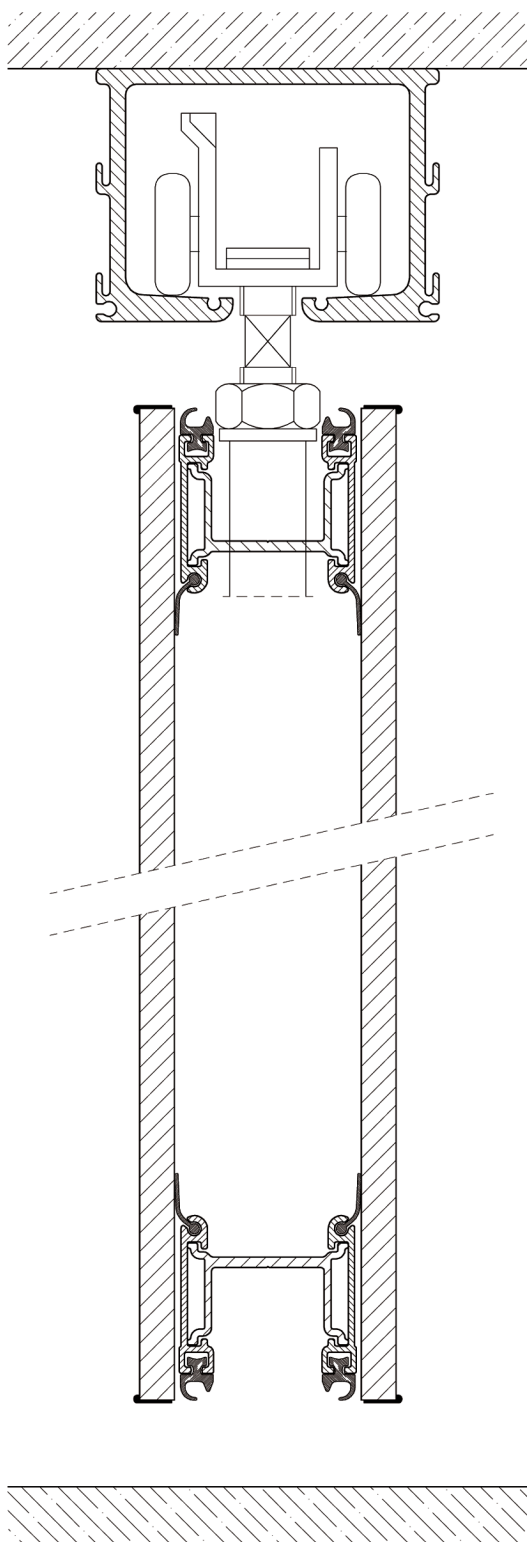

változtatható
terek




mozgatható
válaszfalrendszerek
Panningen, The Netherlands

Palace

alul-felül kitekerhető gumi nyomótömítés



LICENCIA Mérnöki Kft.
www.mobilfalak.hu

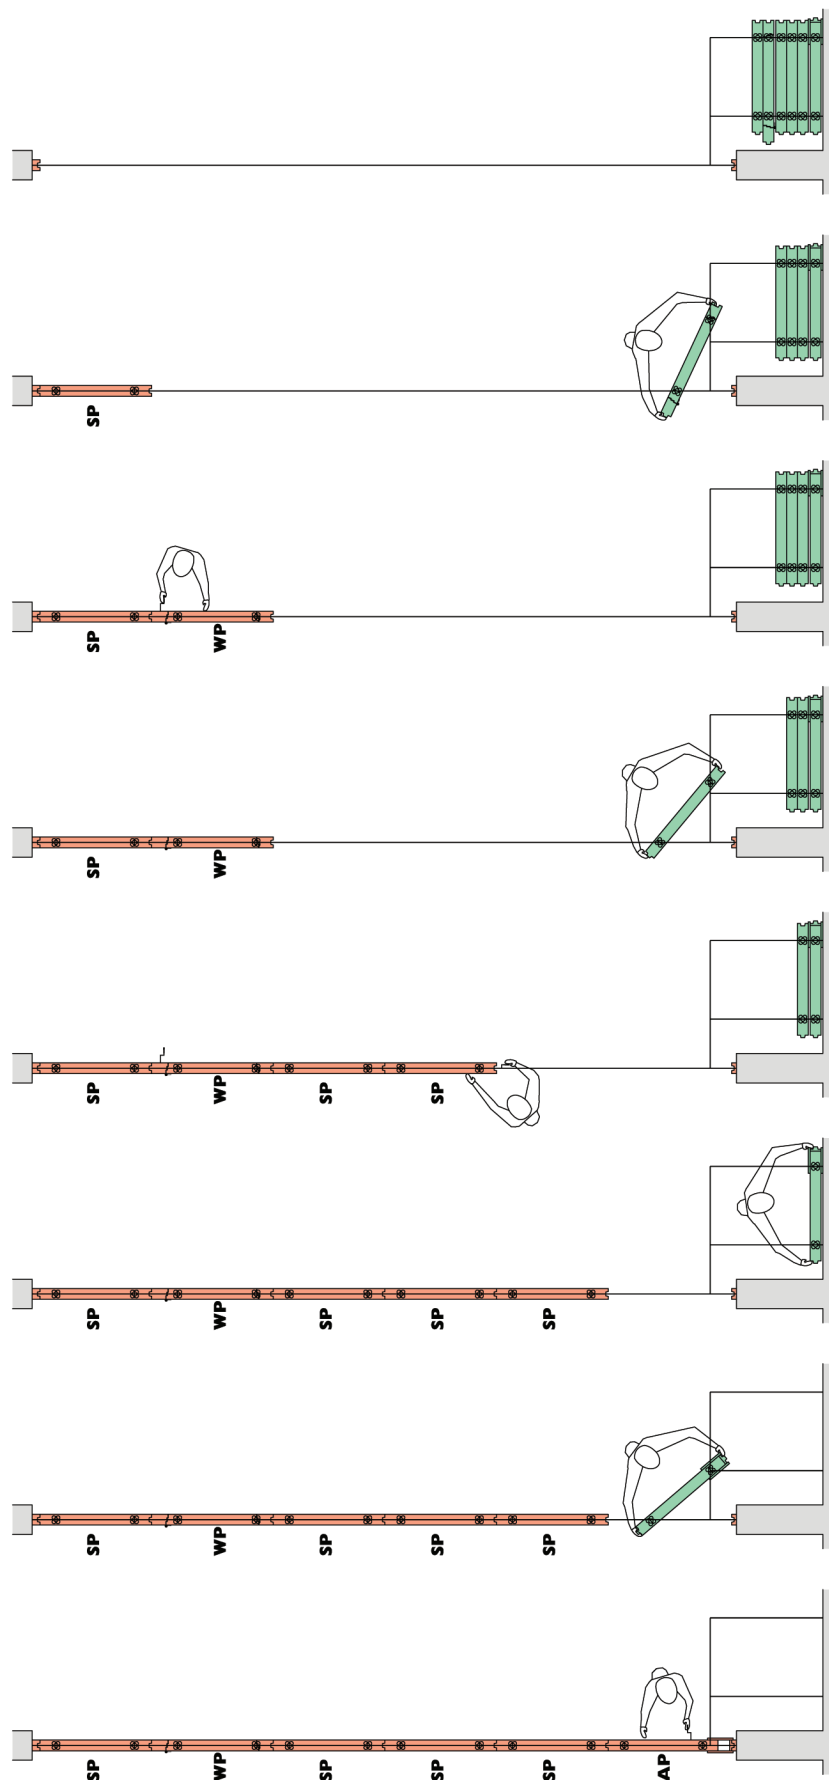

változtatható
terek



mozgatható
válaszfalrendszerek
Panningen, The Netherlands

Palace


tolófal nyitása és zárása
panelek mozgatható módja kétsuklós felfüggesztés (CG) esetén



LICENCIA Mérnöki Kft.
www.mobilfalak.hu


egycsuklós felfüggesztés (OG)

1

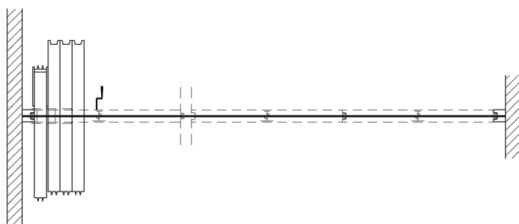


kétsuklós felfüggesztés (FG)

2

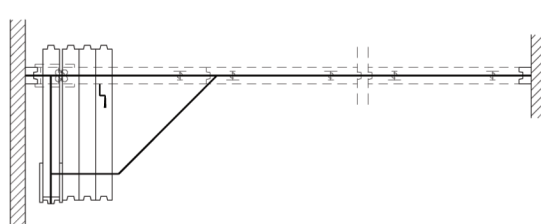


kétsuklós felfüggesztés (CG)

3

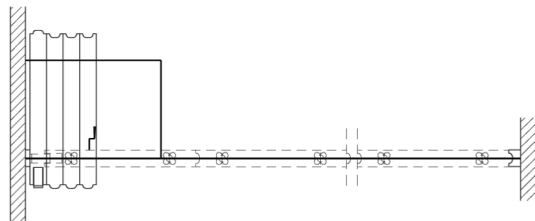


kétsuklós felfüggesztés (CG)

4

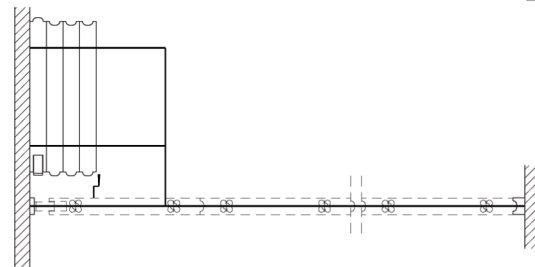


kétsuklós felfüggesztés (CG)

5

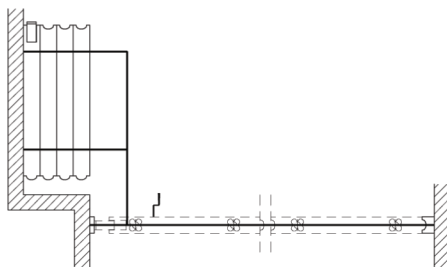


kétsuklós felfüggesztés (CG)

6

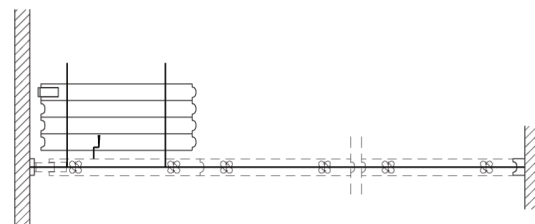


kétsuklós felfüggesztés (CG)

7

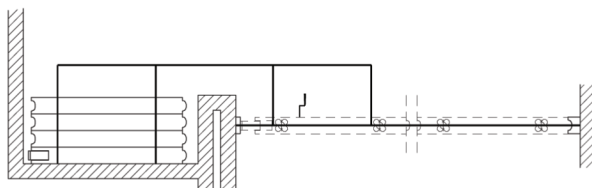


kétsuklós felfüggesztés (CG)

8

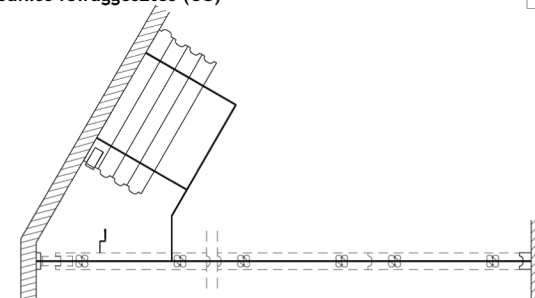


kétsuklós felfüggesztés (CG)

9

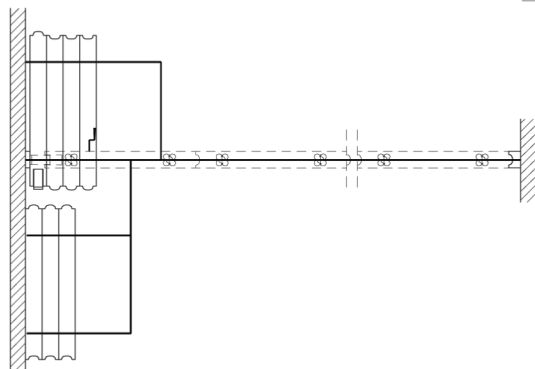

kétsuklós felfüggesztés (CG)

10

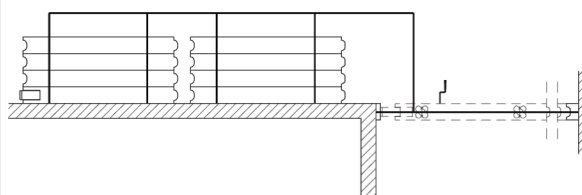

változtatható
terek





mozgatható
válaszfalrendszerek
Panningen, The Netherlands

Palace

példák parkolási pozíciókra
(egyéb megoldások is kivitelezhetők)



LICENCIA Mérnöki Kft.
www.mobilfalak.hu

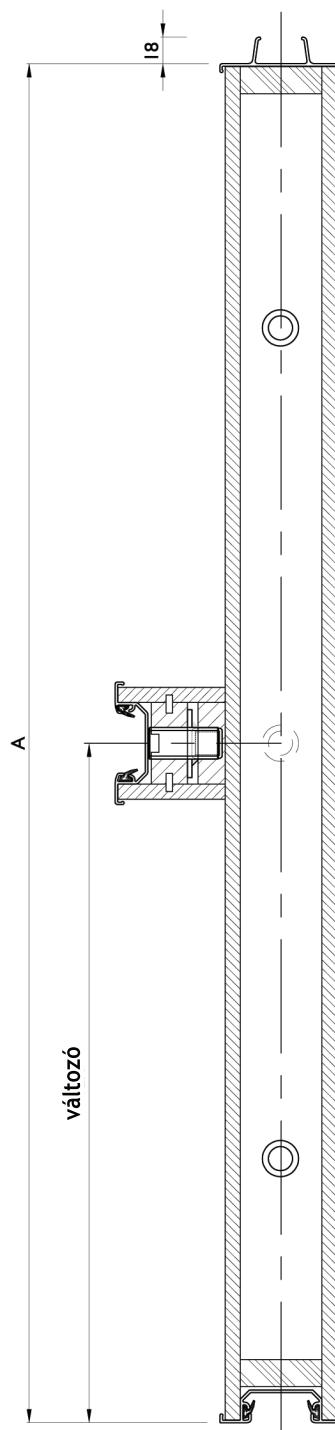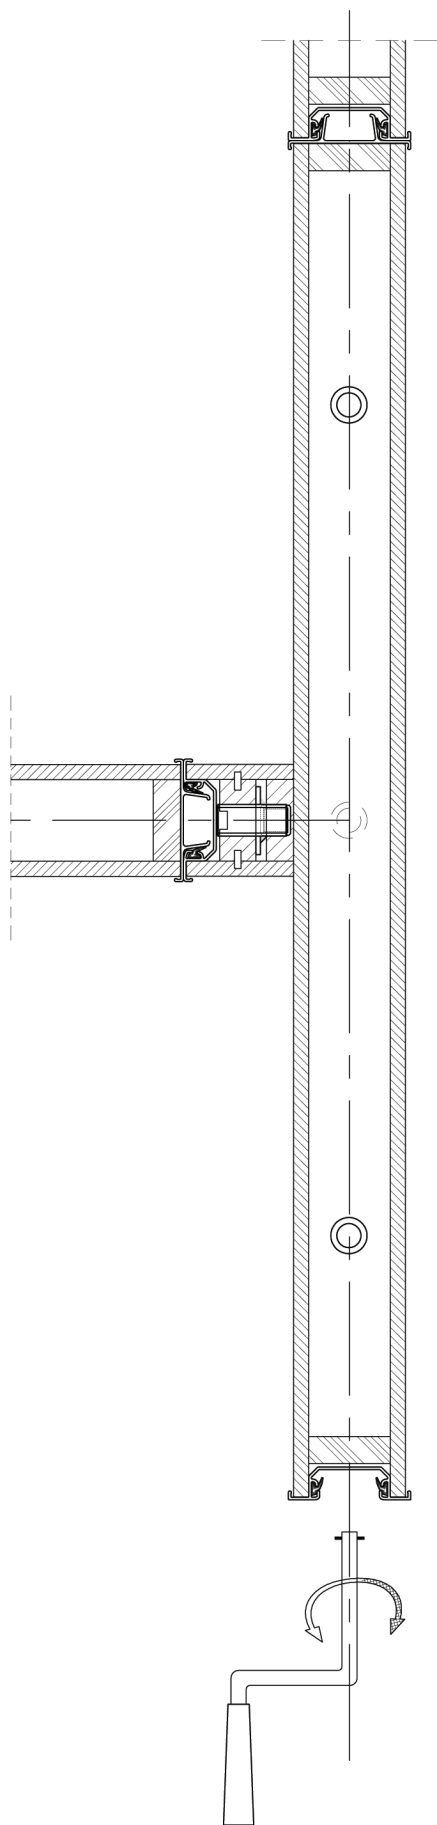

változtatható
terek



mozgatható
válaszfalrendszerek
Panningen, The Netherlands


Palace

tolófalak egymáshoz csatlakoztatása

A = panelszélesség



LICENCIA Mérnöki Kft.
www.mobilfalak.hu

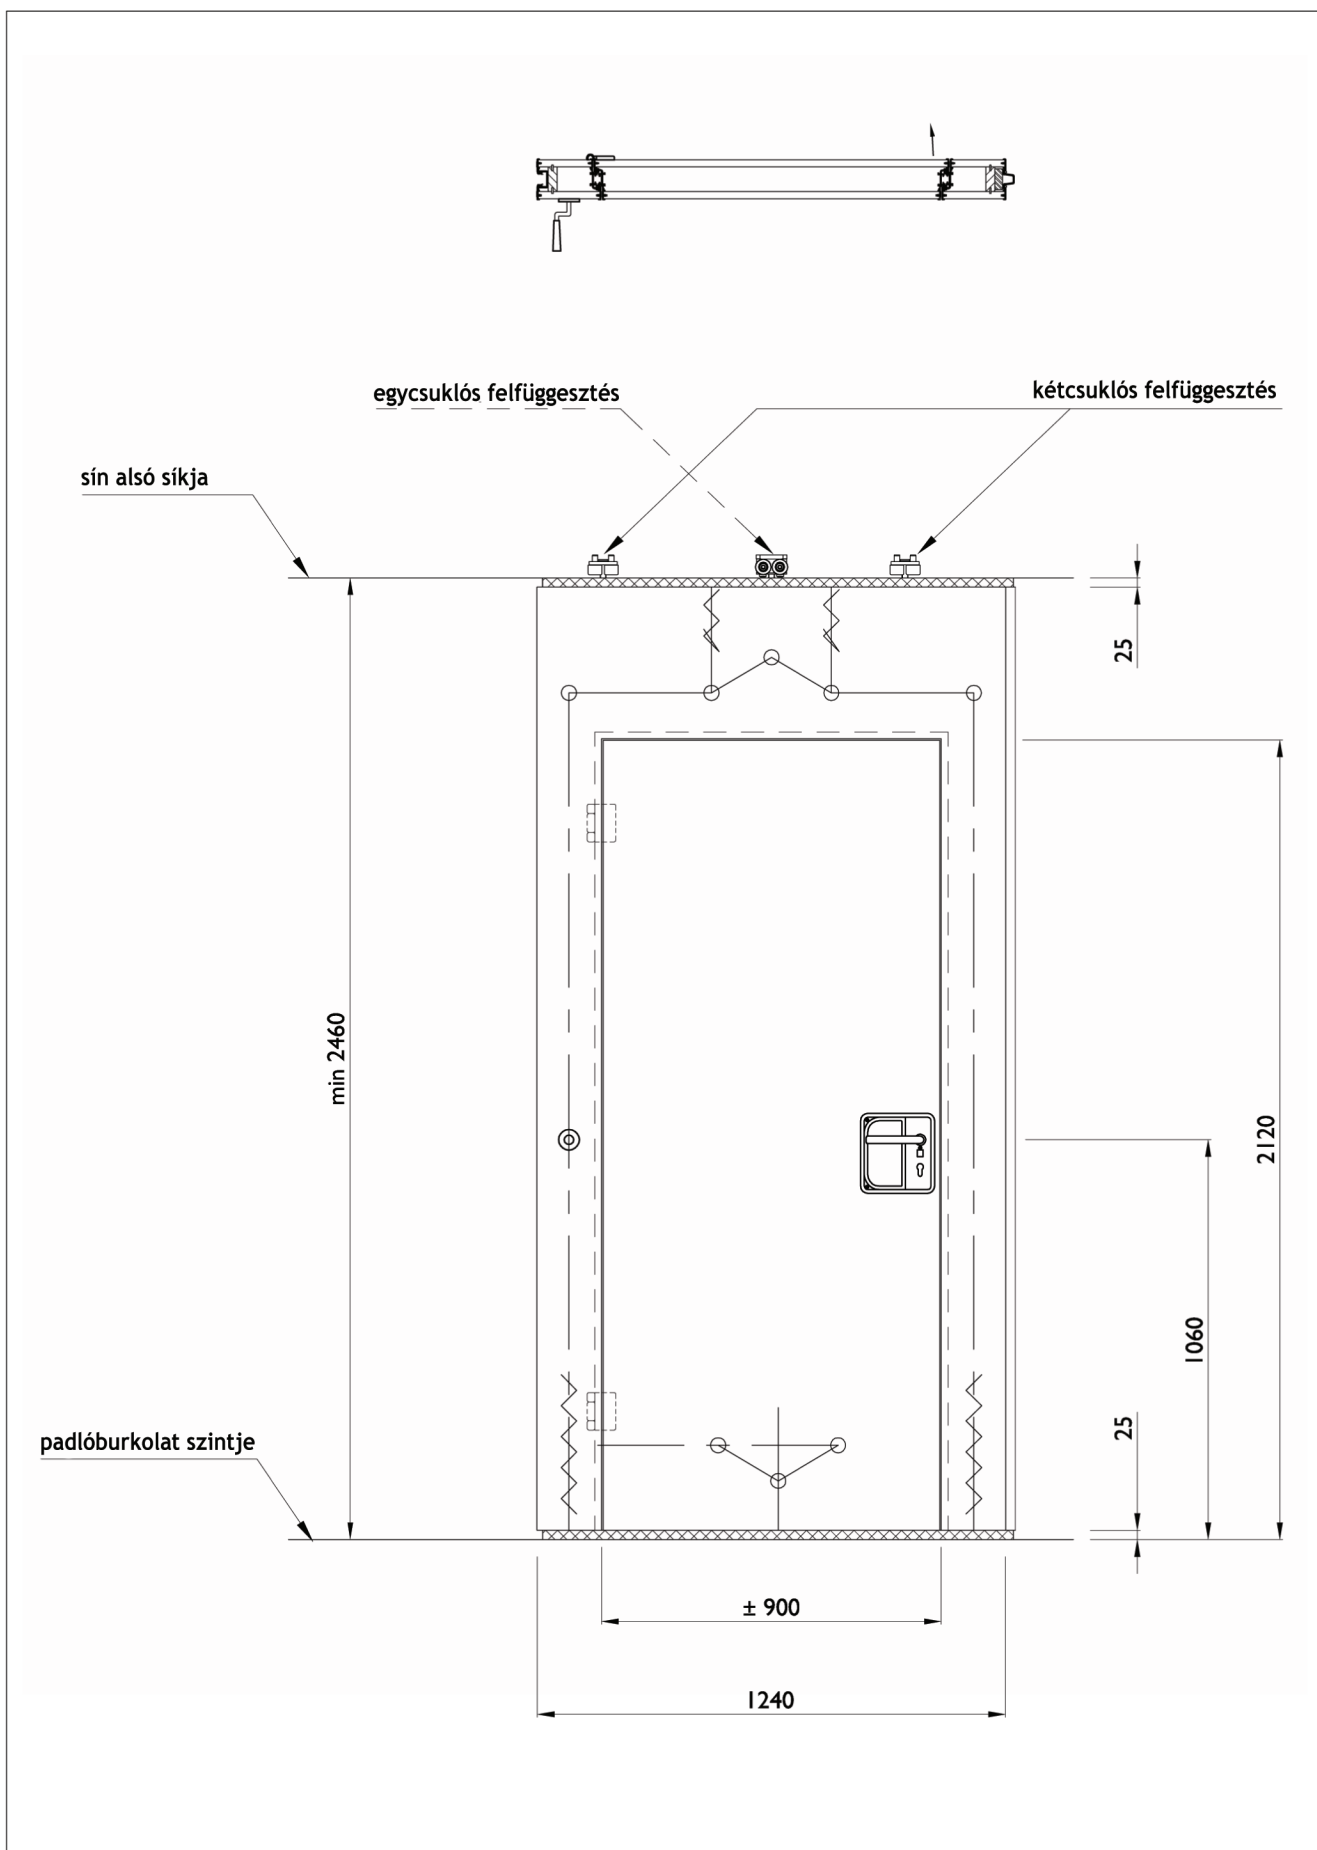

változtatható
terek




mozgatható
válaszfalrendszerek
Panningen, The Netherlands

Palace

egyszárnyú átjáró ajtós panel (WP) nézetrajza



LICENCIA Mérnöki Kft.
www.mobilfalak.hu

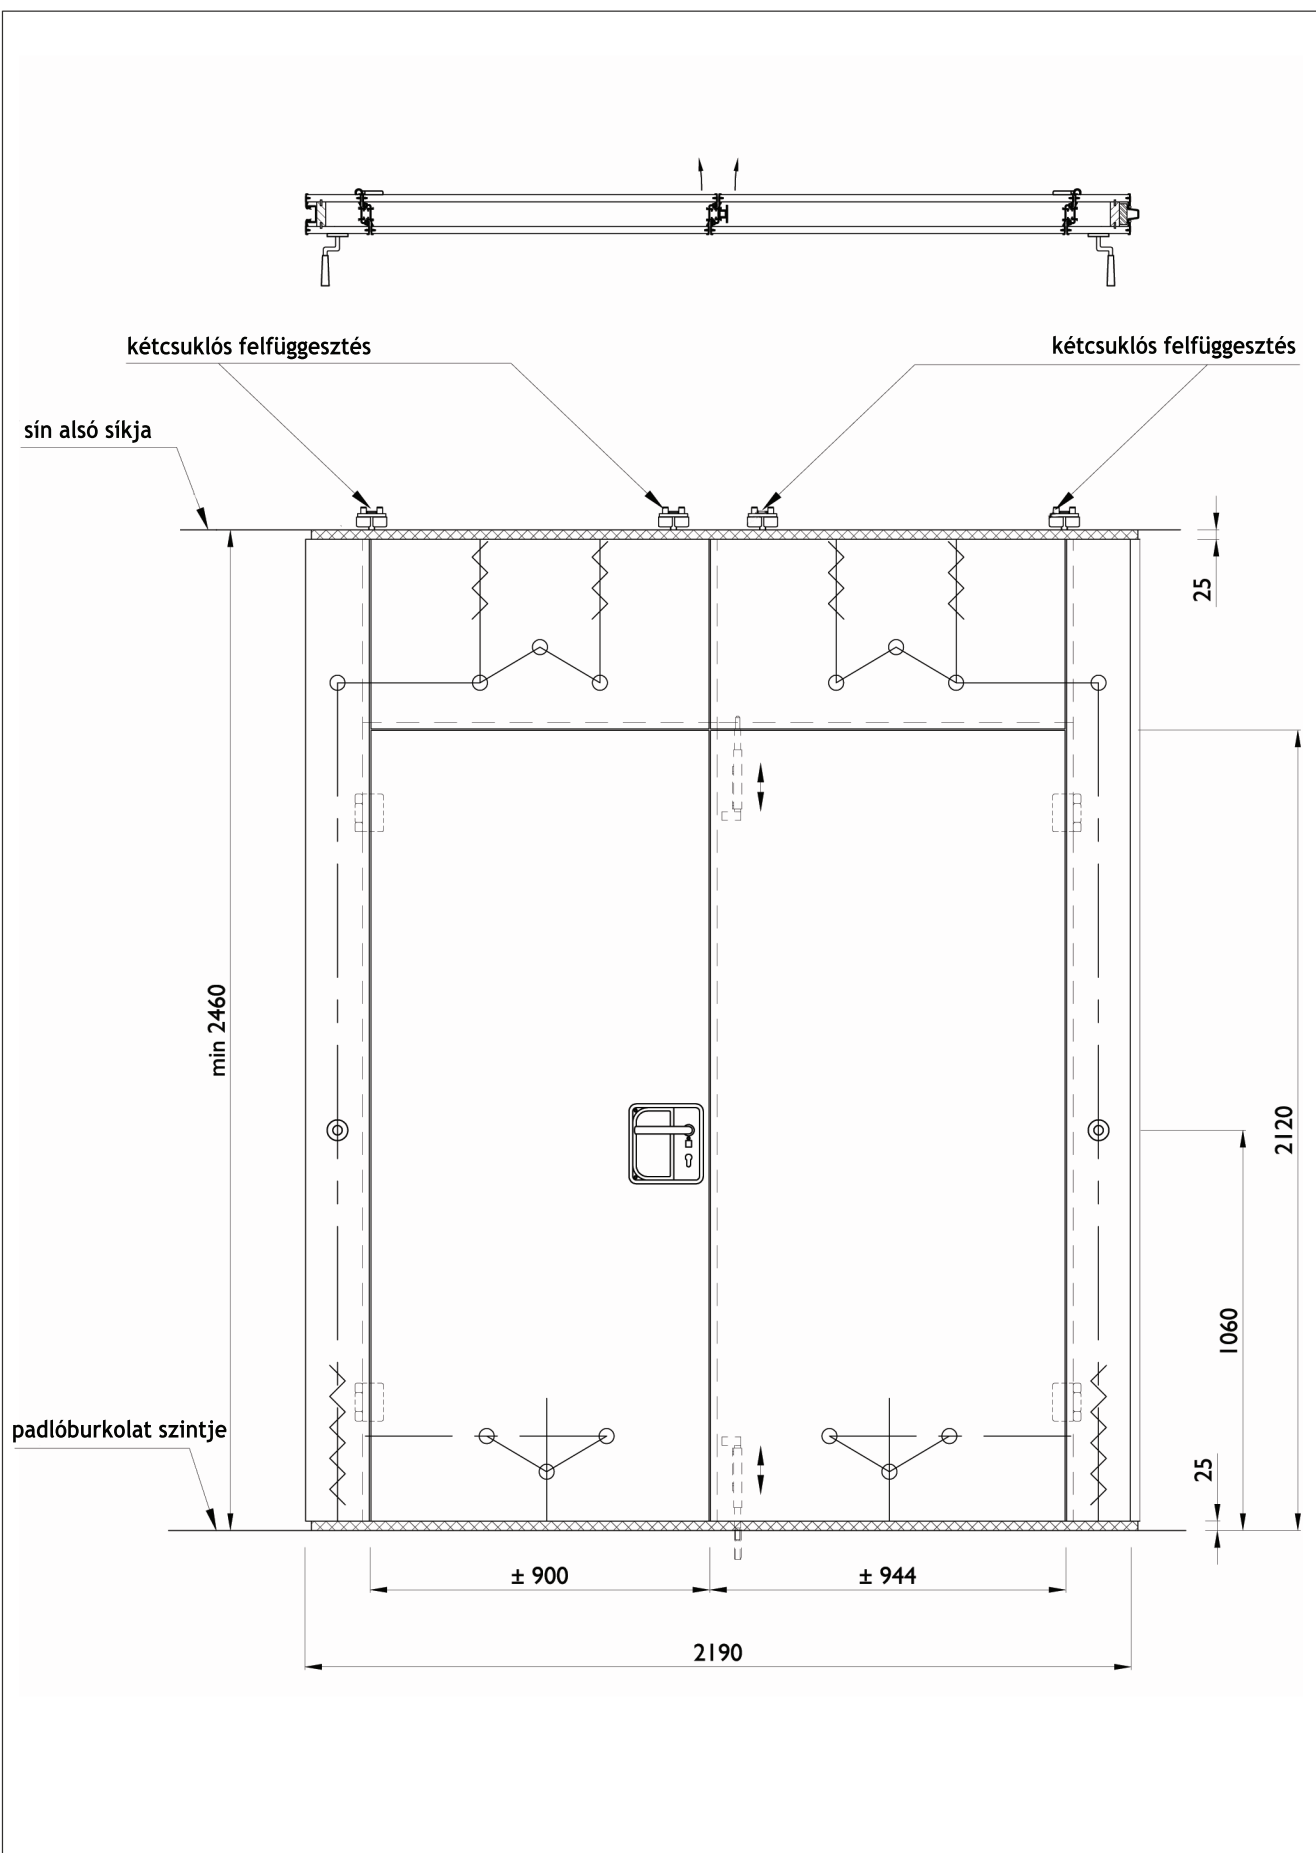

változtatható
terek





mozgatható
válaszfalrendszerek
Panningen, The Netherlands

Palace I 10

kétszárnyú átjáró ajtós panel (DWP) nézetrajza



LICENCIA Mérnöki Kft.
www.mobilfalak.hu

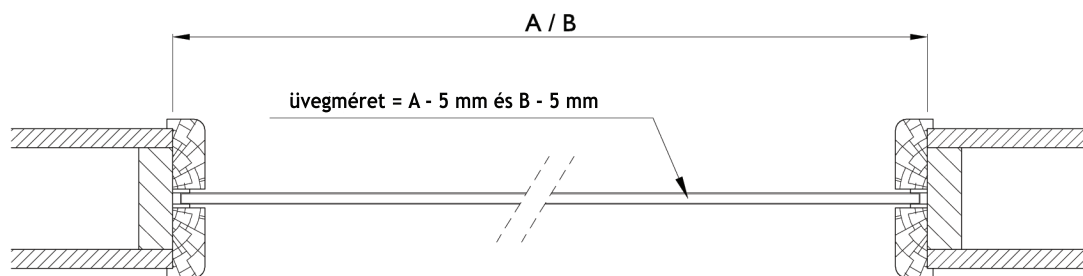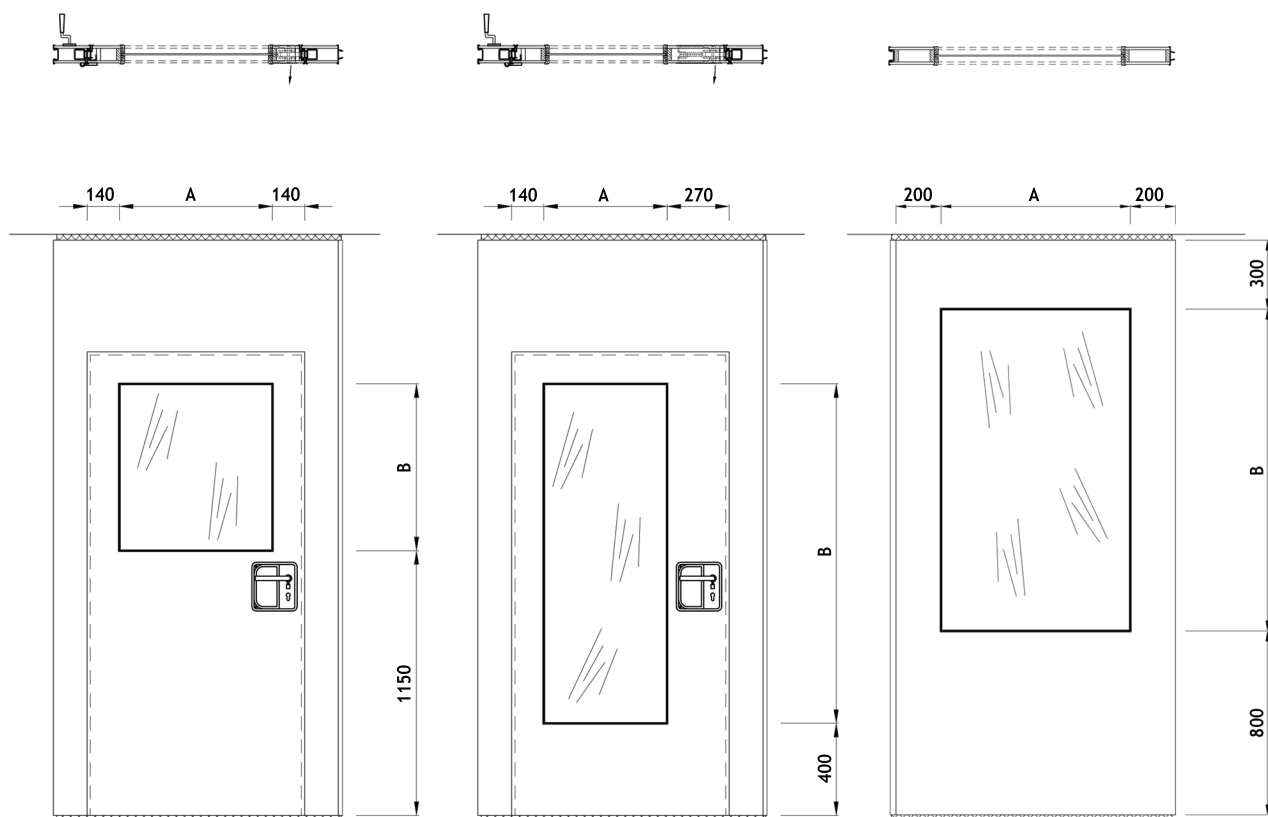

változtatható
terek



mozgatható
válaszfalrendszerek
Panningen, The Netherlands

Palace

üvegezett betétek lehetőségei



LICENCIA Mérnöki Kft.
www.mobilfalak.hu