




változtatható
terek

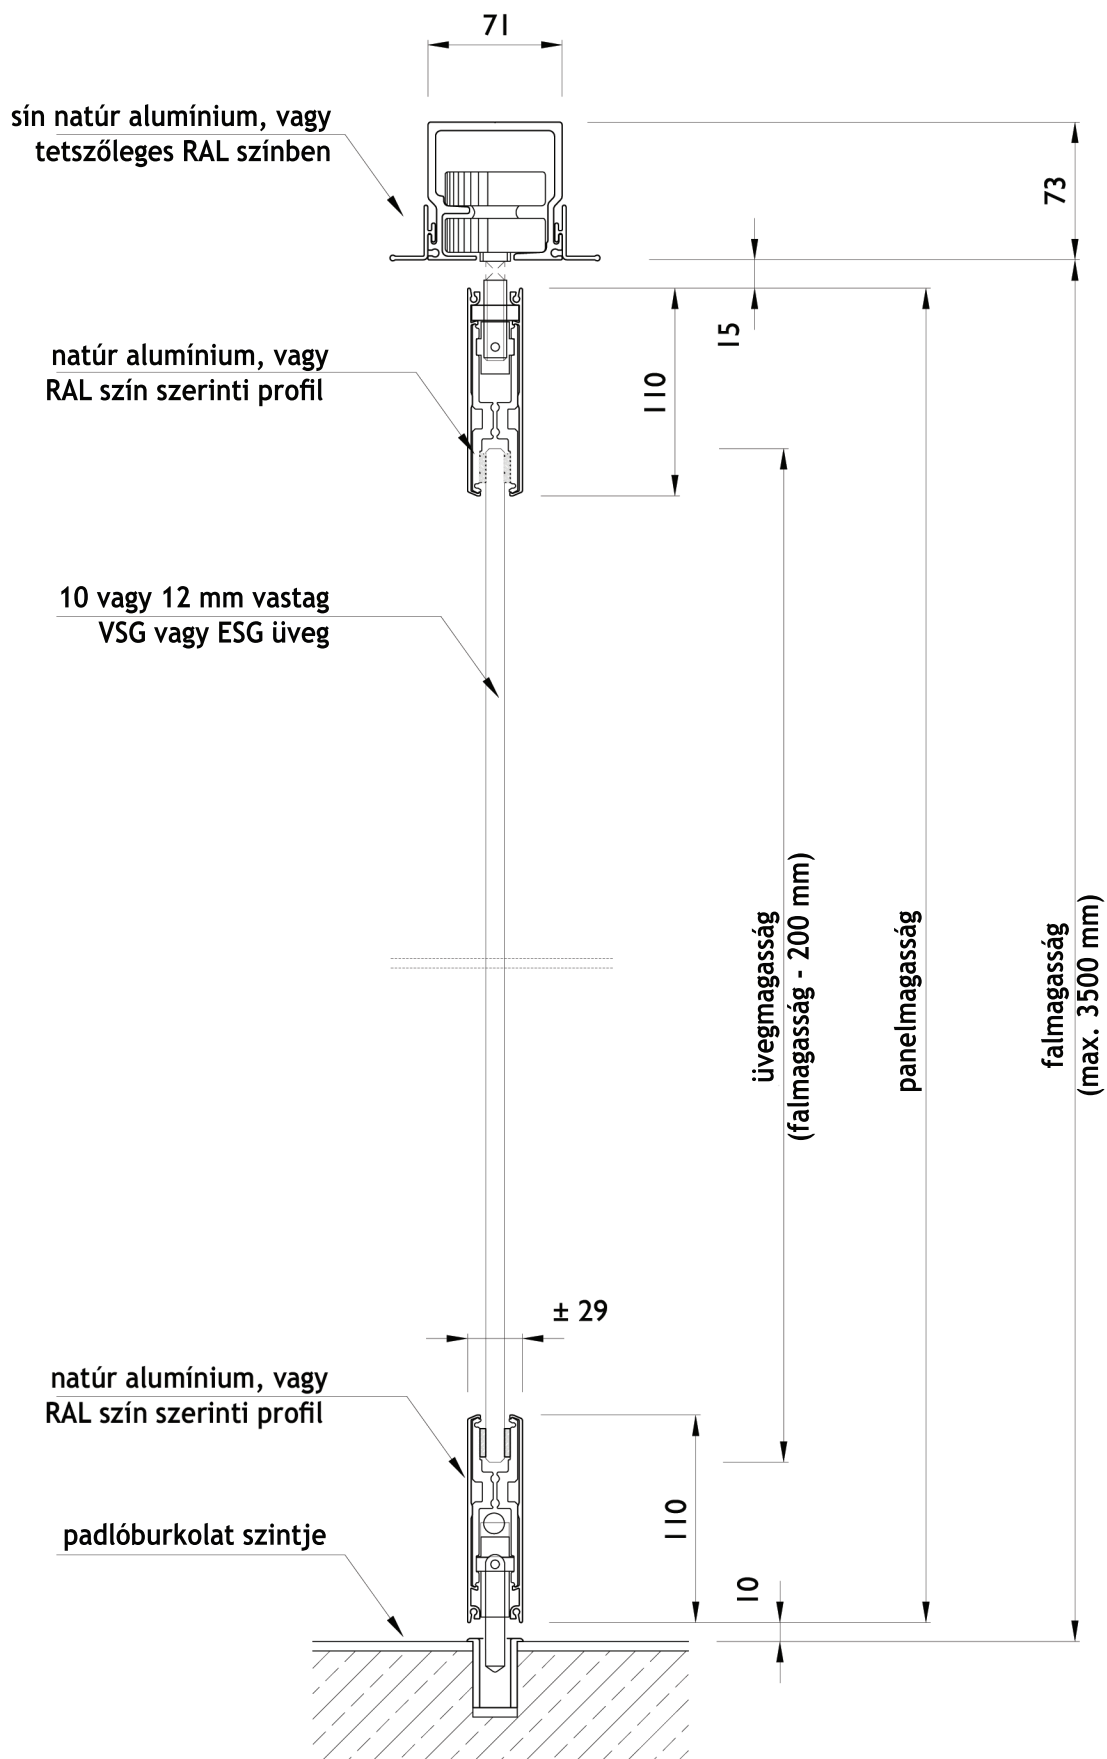


mozgatható
válaszfalrendszerek
Panningen, The Netherlands

President

függőleges metszet



LICENCIA Mérnöki Kft.
www.mobilfalak.hu

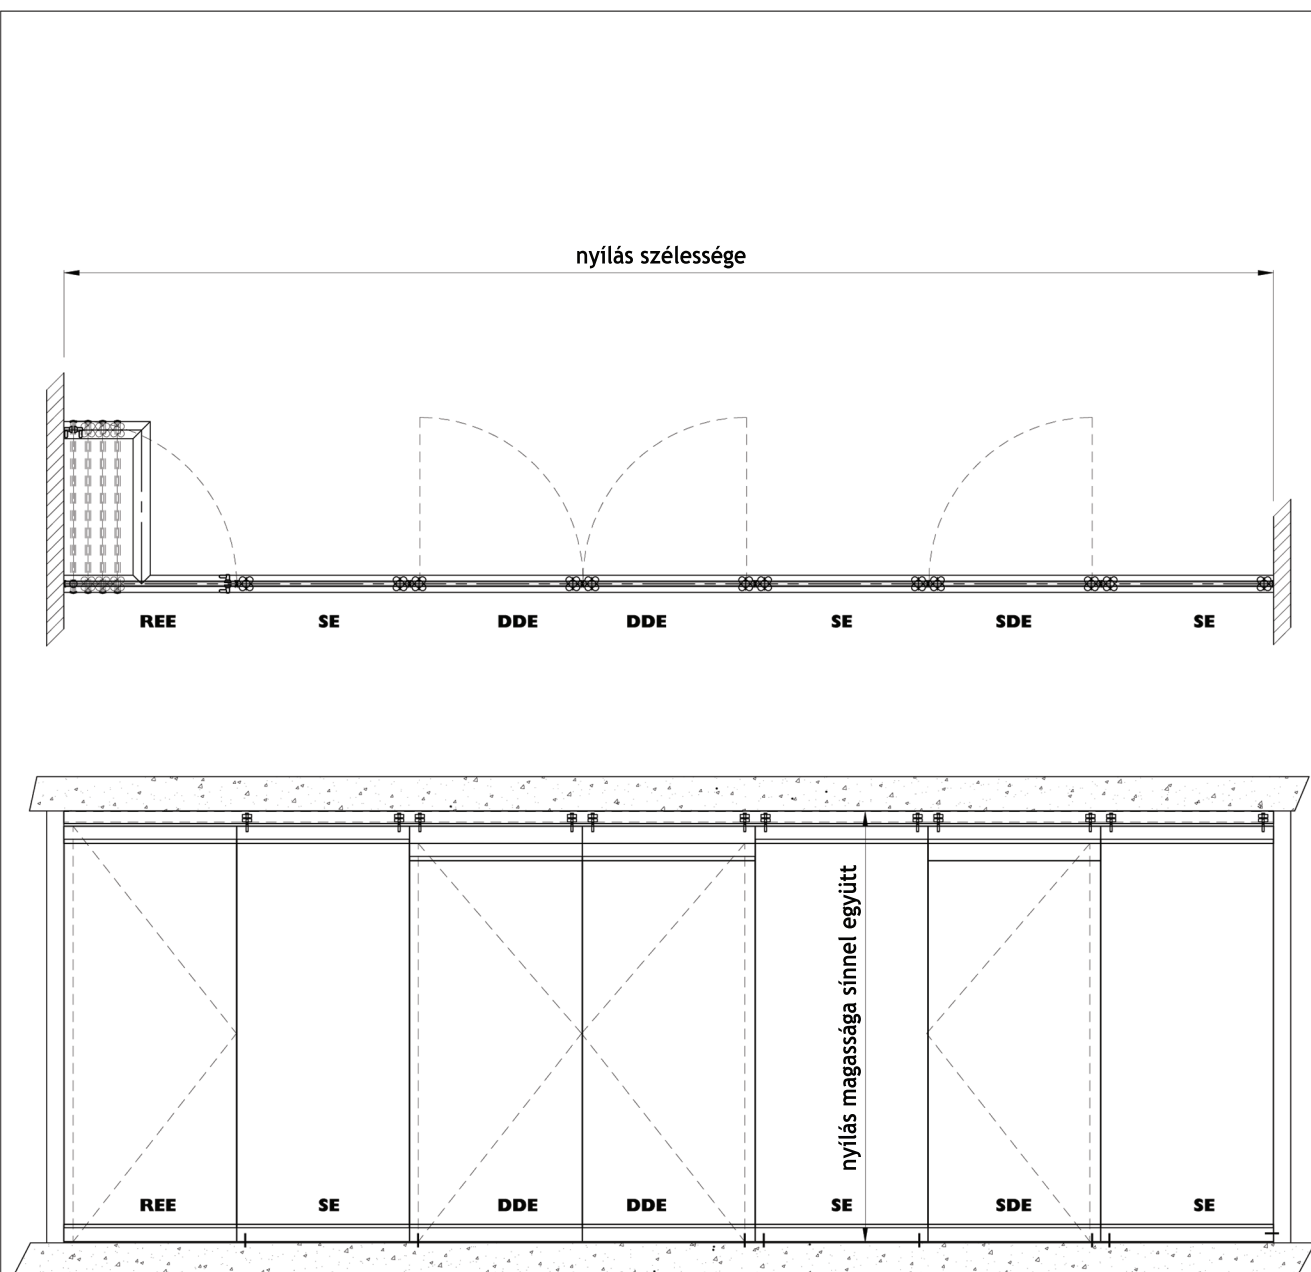

változtatható
terek




mozgatható
válaszfalrendszerek
Panningen, The Netherlands

President



vízszintes metszet és nézetrajz




LICENCIA Mérnöki Kft.
www.mobilfalak.hu

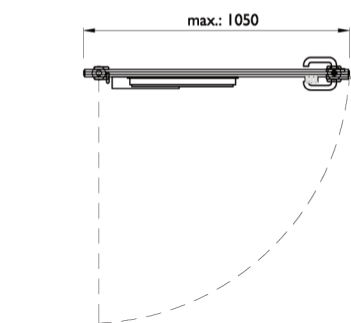

standard ajtmagasság

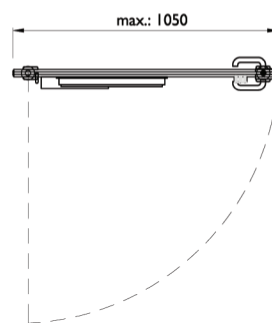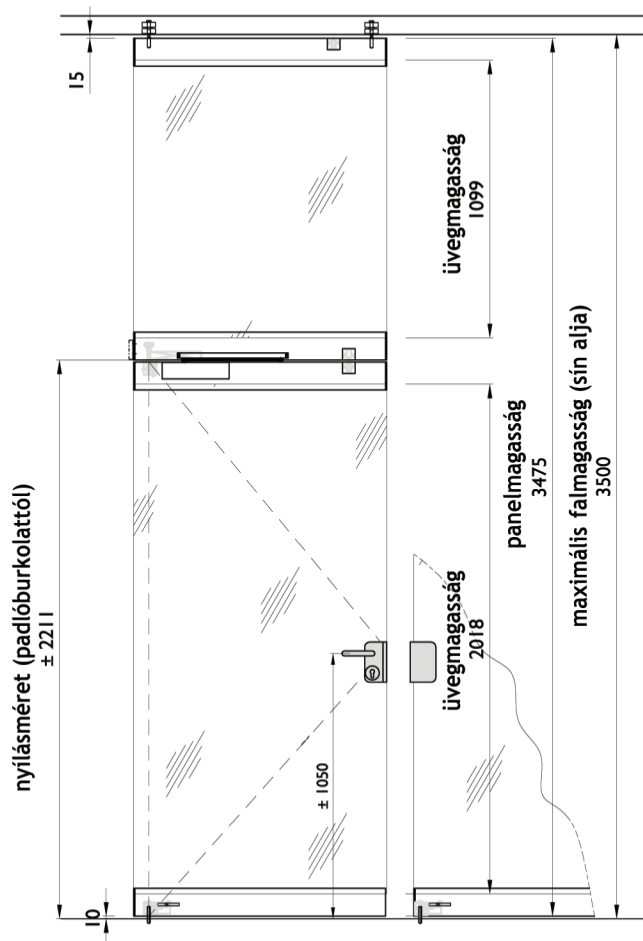

maximális ajtmagasság

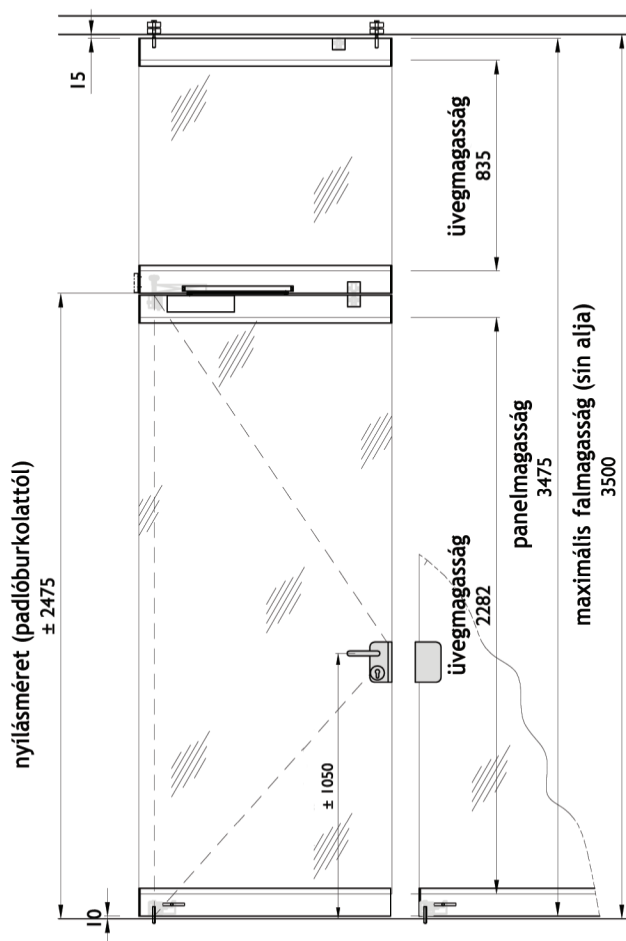

változtatható
terek




mozgatható
válaszfalrendszerek
Panningen, The Netherlands

President

ajtós elem (DE) felülvilágítóval
fogantyúval vagy kilinccsel (kulccsal zárható kivitelben) szerelve



LICENCIA Mérnöki Kft.
www.mobilfalak.hu

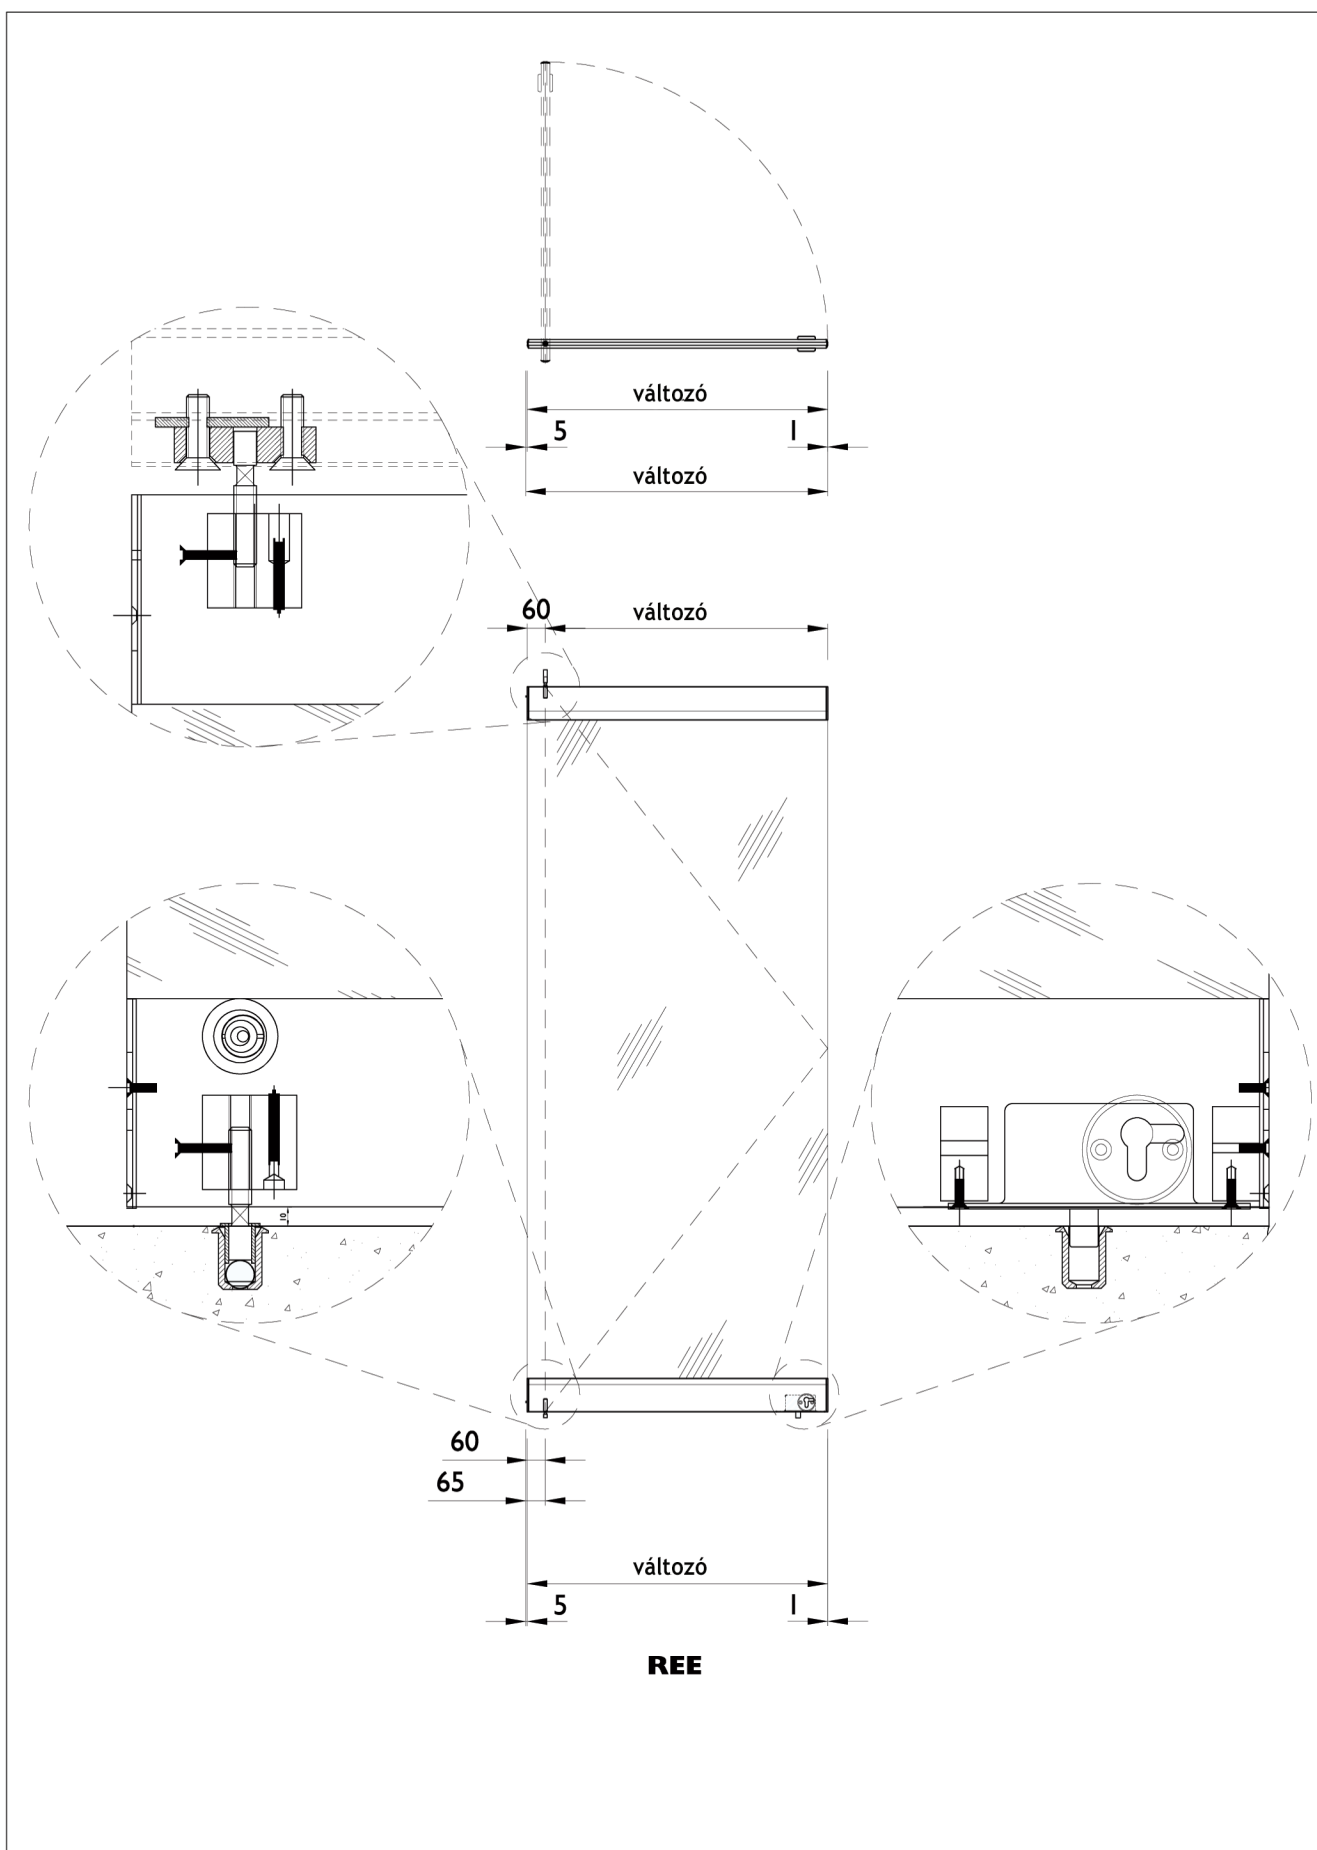

változtatható
terek




mozgatható
válaszfalrendszerek
Panningen, The Netherlands

President

elforduló végelem (REE)
standard kivitel



LICENCIA Mérnöki Kft.
www.mobilfalak.hu

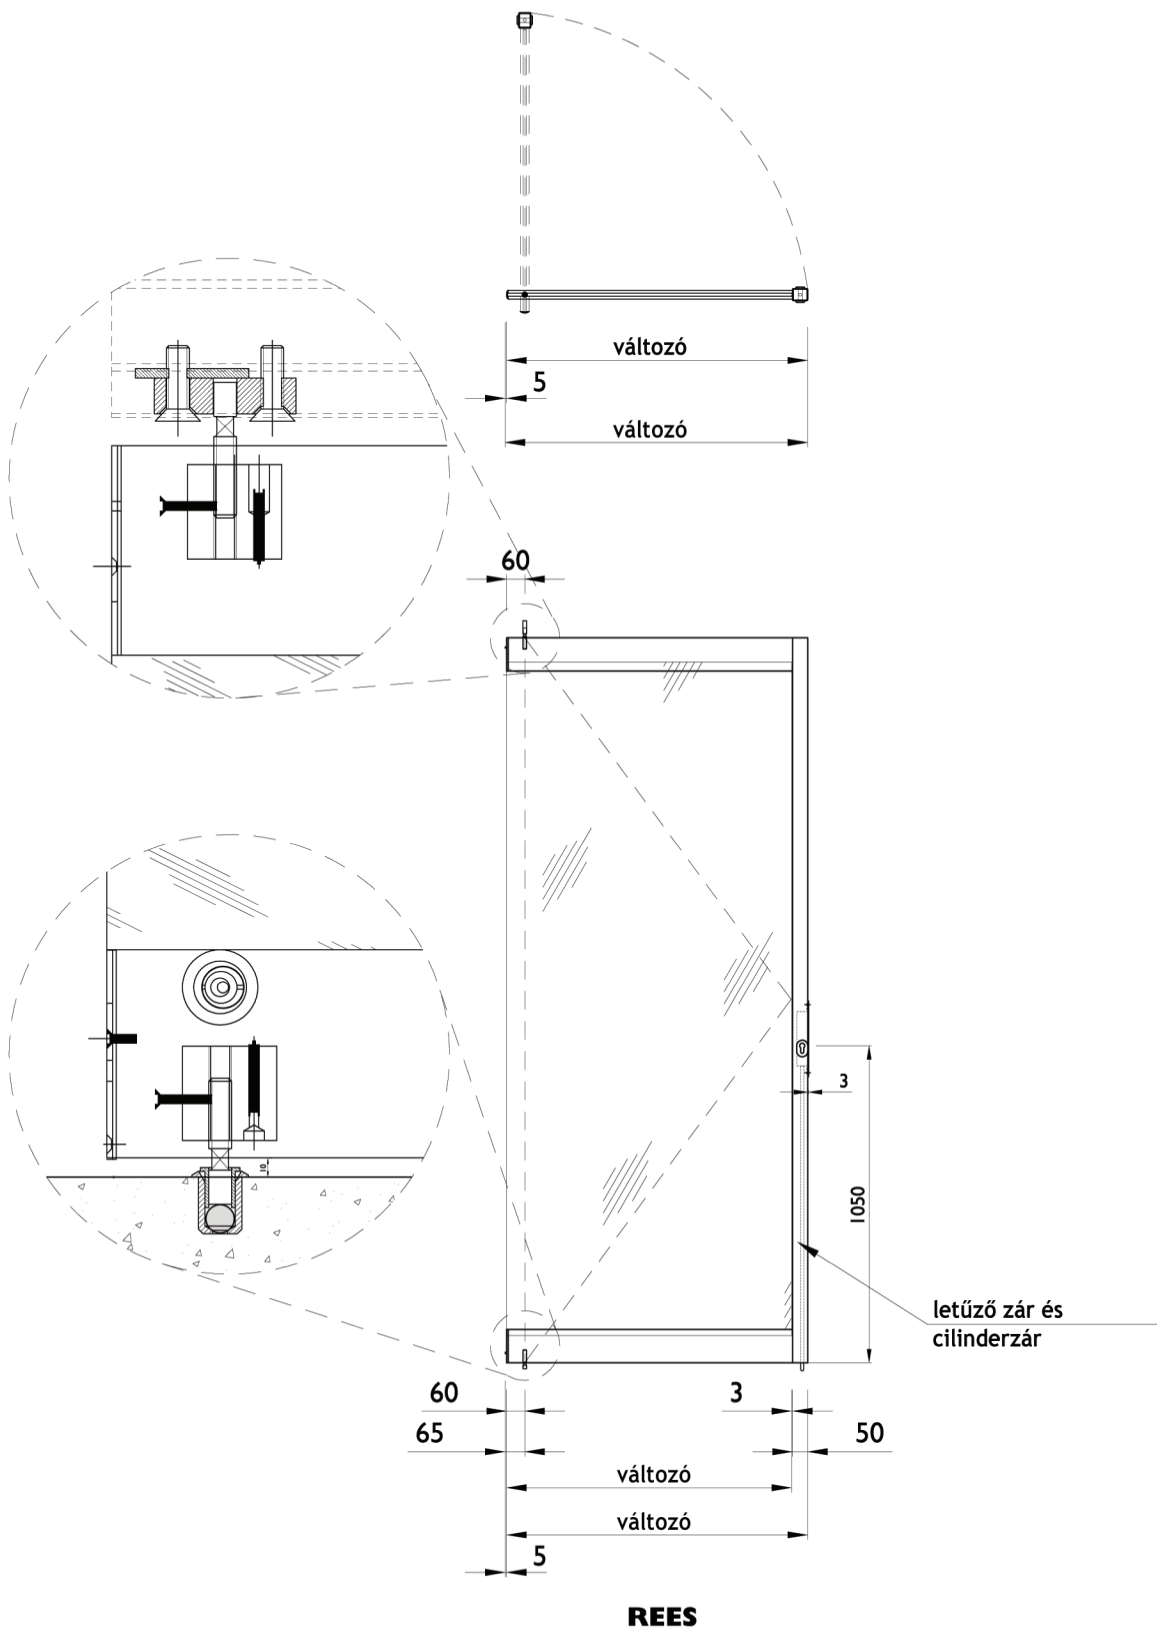

változtatható
terek




mozgatható
válaszfalrendszerek
Panningen, The Netherlands

President

elforduló végelem átjáró ajtóként, zárható kivitelben (REES)



LICENCIA Mérnöki Kft.
www.mobilfalak.hu

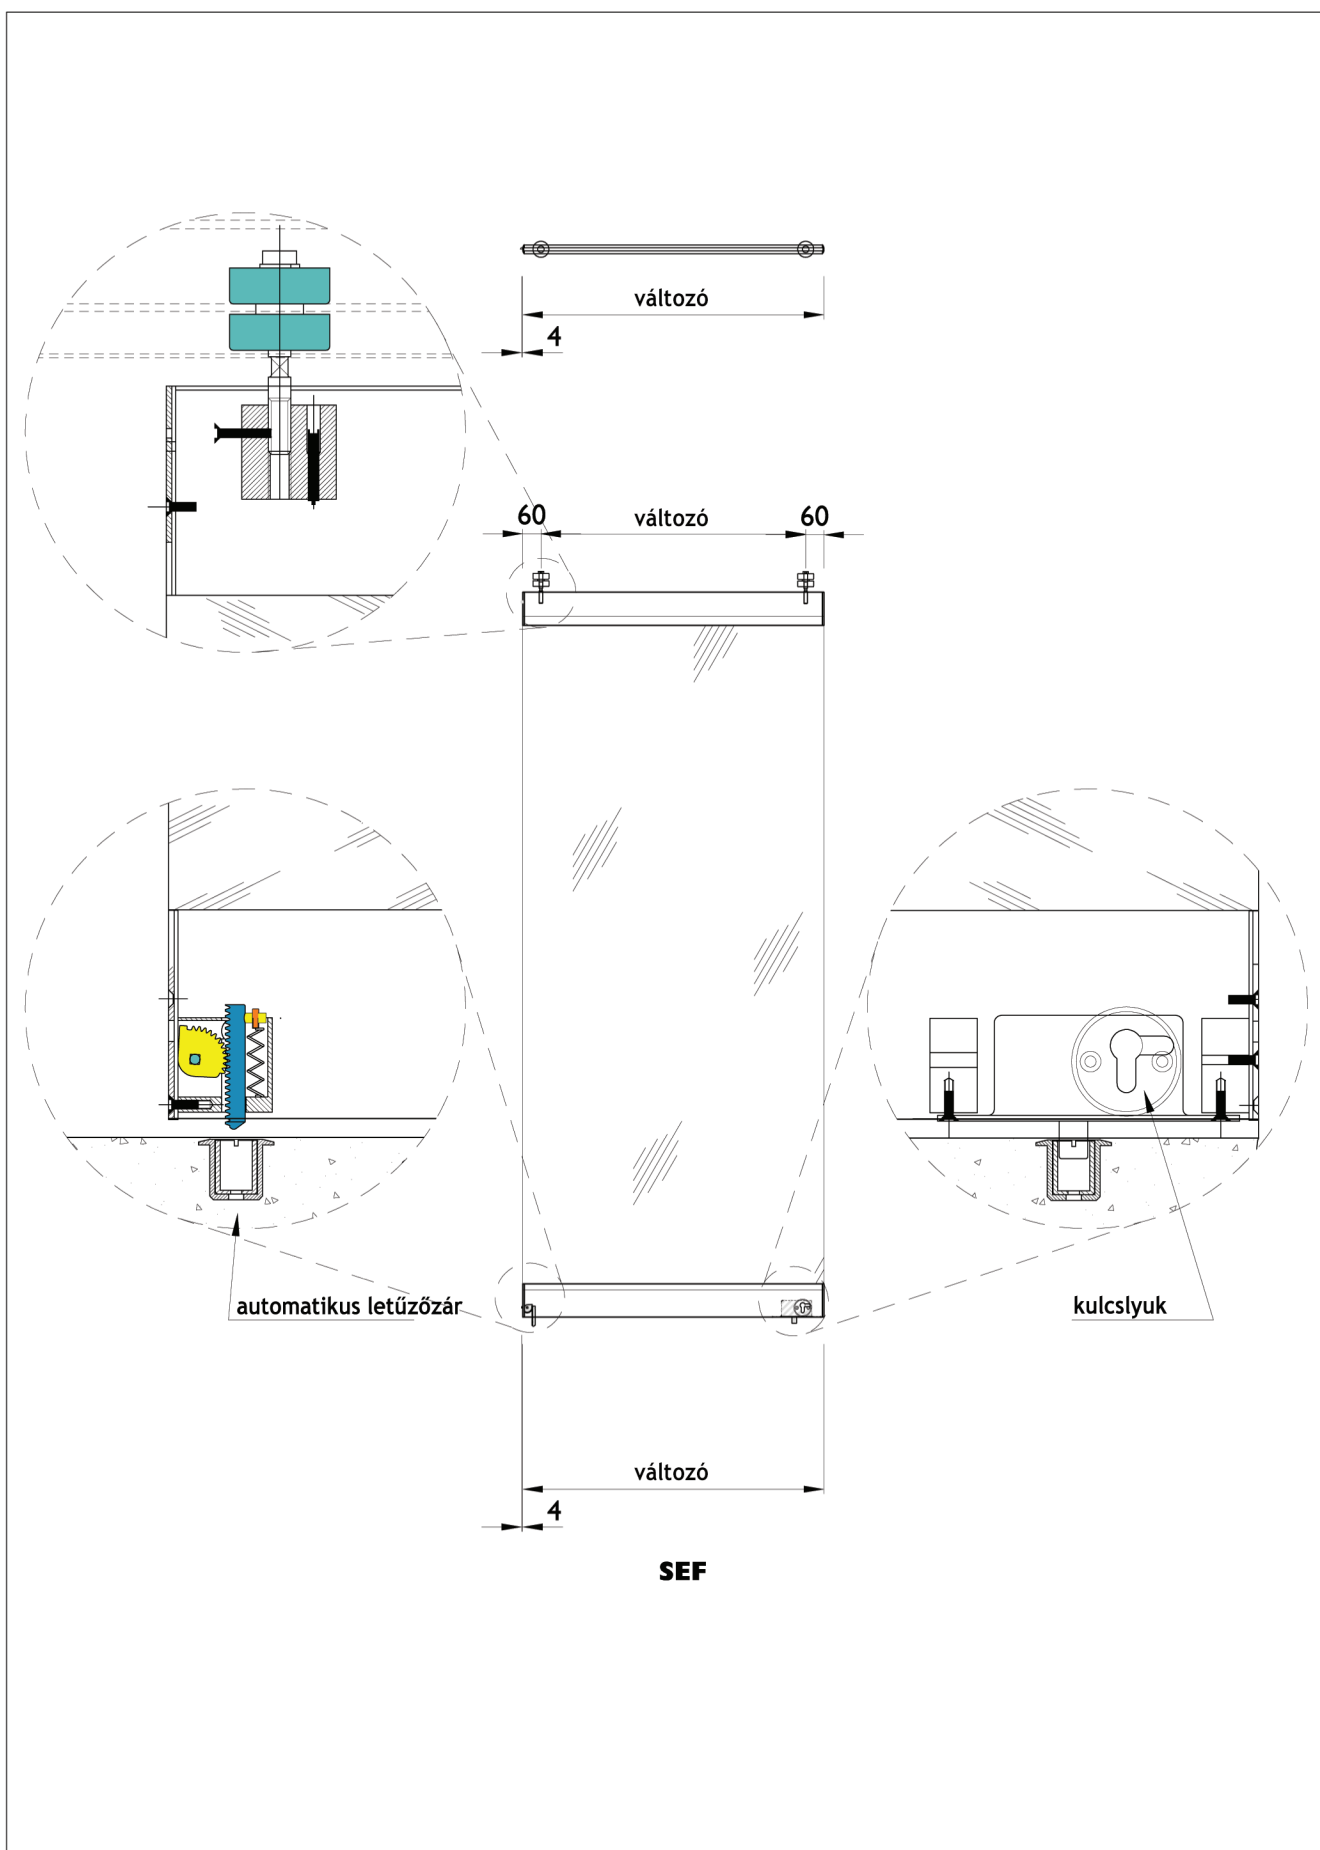

változtatható
terek



mozgatható
válaszfalrendszerek
Panningen, The Netherlands

President

standard elem padlózár (SEF)



LICENCIA Mérnöki Kft.
www.mobilfalak.hu